


DALLAGE MULTIFORMAT CLUNY

PLAN

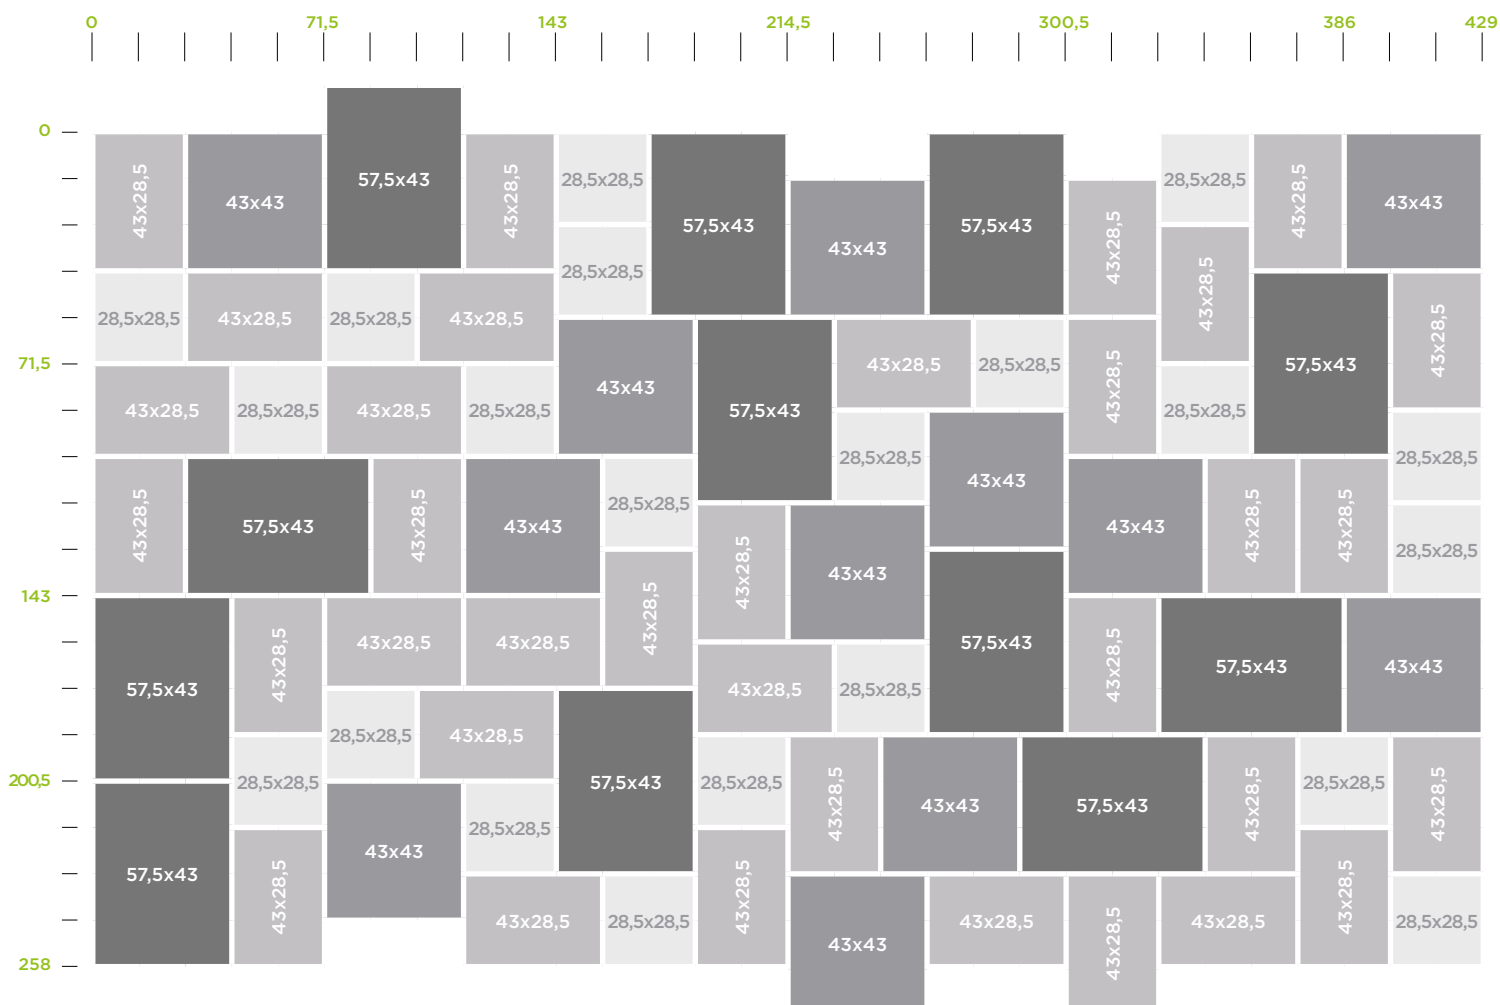

**UNE PALETTE DE DALLAGE CLUNY CONTIENT 11,46 M²
ET EST COMPOSÉE DE 3 FORMATS :**

- 26 dalles de 28,5 x 28,5 x 2,5 cm
- 34 dalles de 43 x 28,5 x 2,5 cm
- 12 dalles de 43 x 43 x 2,5 cm
- 12 dalles de 57,5 x 43 x 2,5 cm