


DALLAGE MULTIFORMAT SÉLÉNA

PLAN

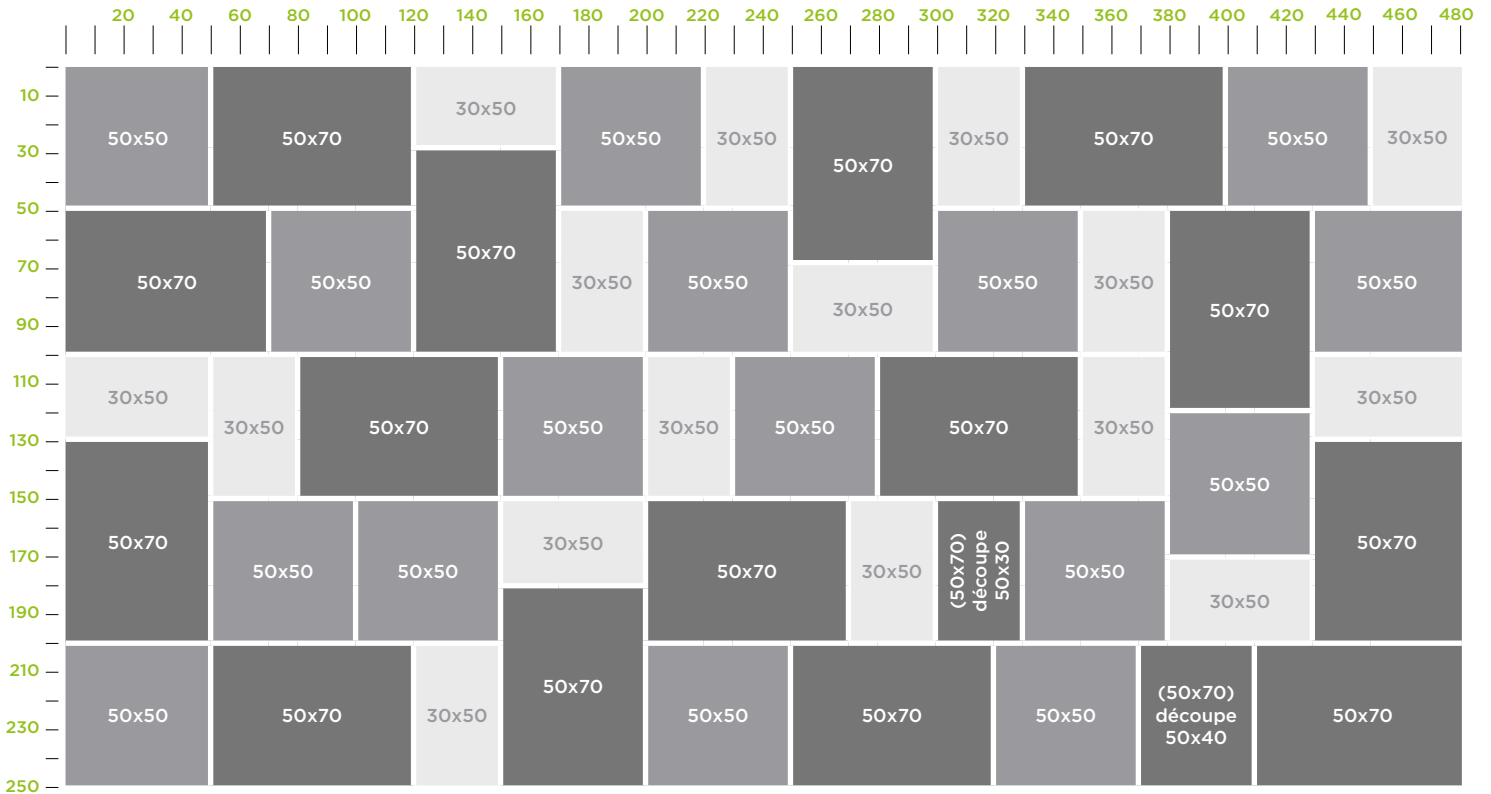

UNE PALETTE DE DALLAGE SÉLÉNA CONTIENT 12 M² ET EST COMPOSÉE DE 3 FORMATS :

- 16 dalles en 30 x 50 cm
- 16 dalles en 50 x 50 cm
- 16 dalles en 50 x 70 cm