
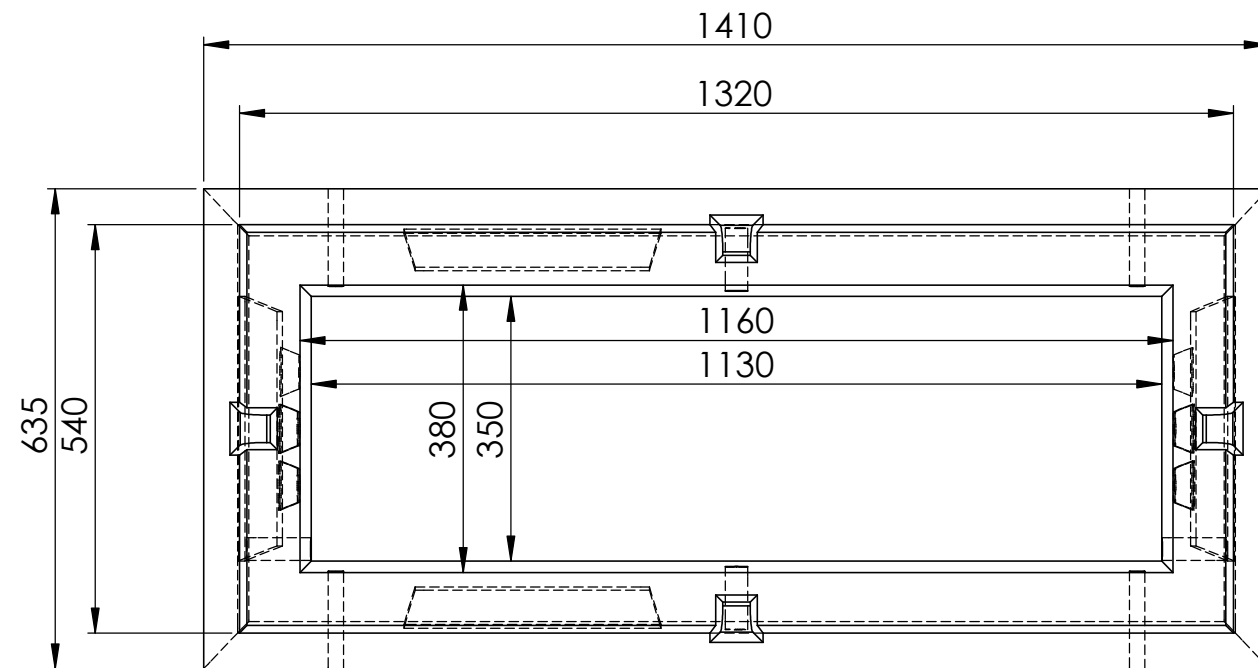
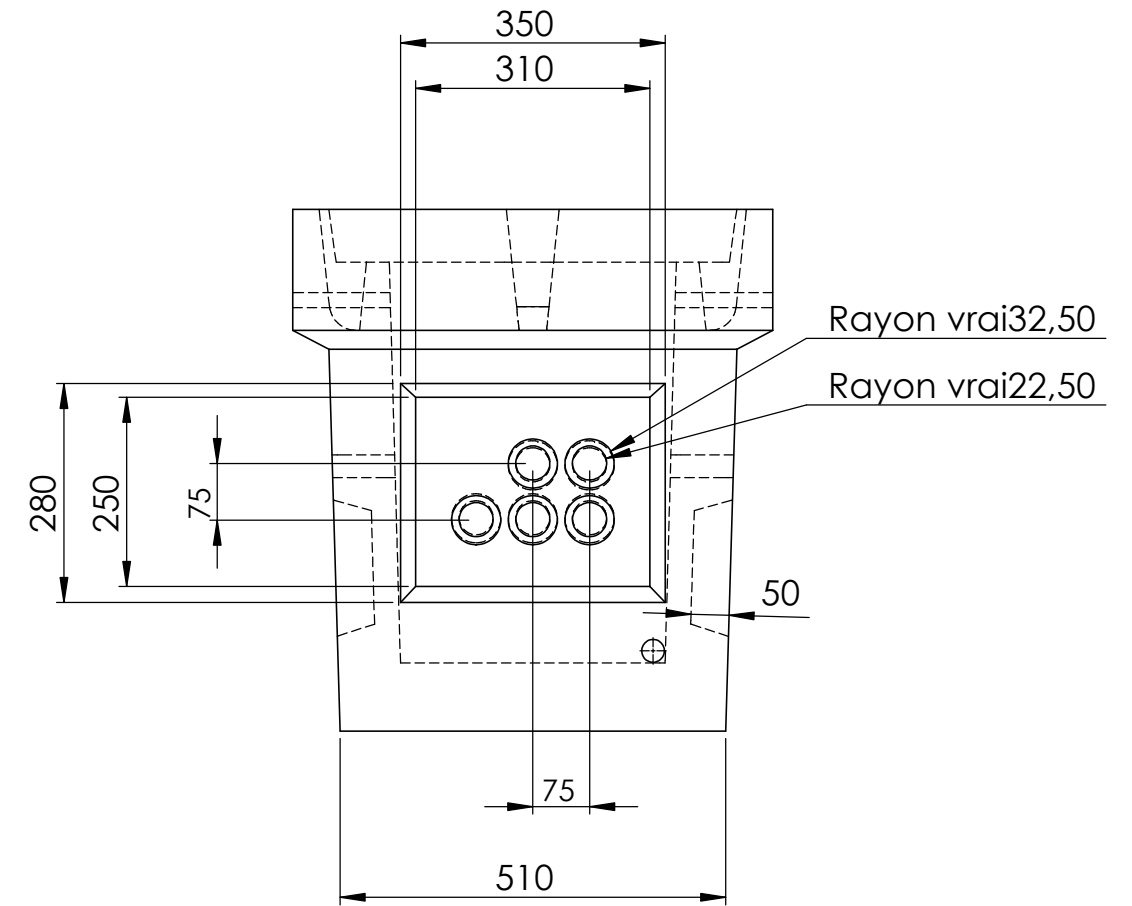


Les informations contenues dans ce plan sont la seule propriété de ALKERN .Toute reproduction partielle ou totale sans l'autorisation de ALKERN est interdite

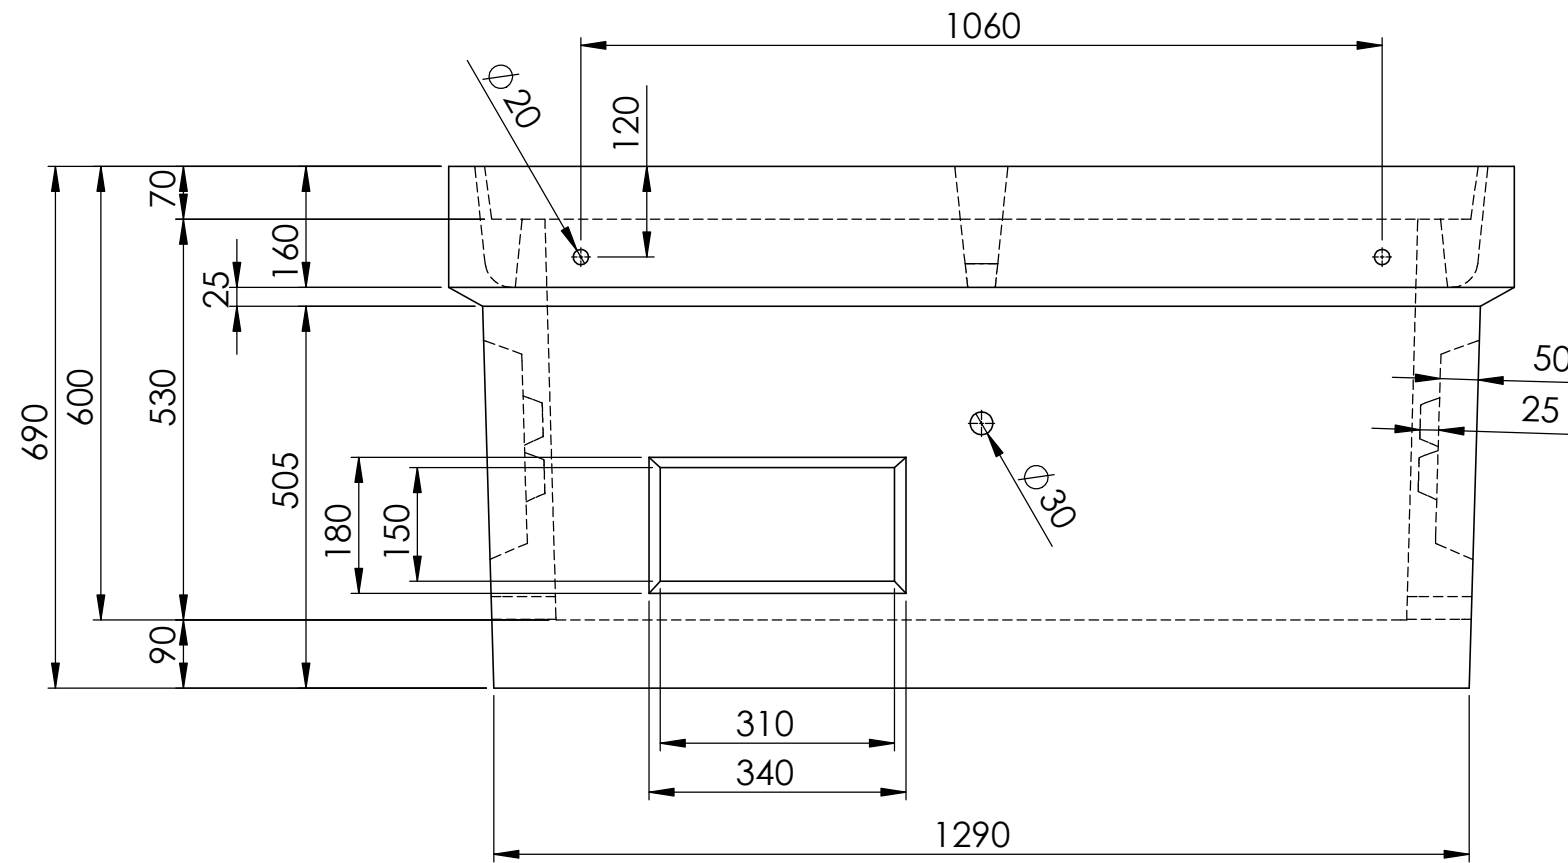

ALKERN

Zone industrielle B.P. 59
62440 HARNES
Tél. : 03 21 79 34 30
Fax: 03 21 43 40 73

www.alkern.fr

			G
			F
			E
			D
			C
			B
			A

Date : Nom : Modification :

PRODUIT :
Chambre France Télécom L2T

Echelle : 1:10	Date : 26/06/2013	Référence commerciale :	Indice de modification ↑
Auteur : FL	Masse produit : 530 Kg	Sites de production :	