


DALLE OPUS CALCARA DALLE ARDELIA

PLAN

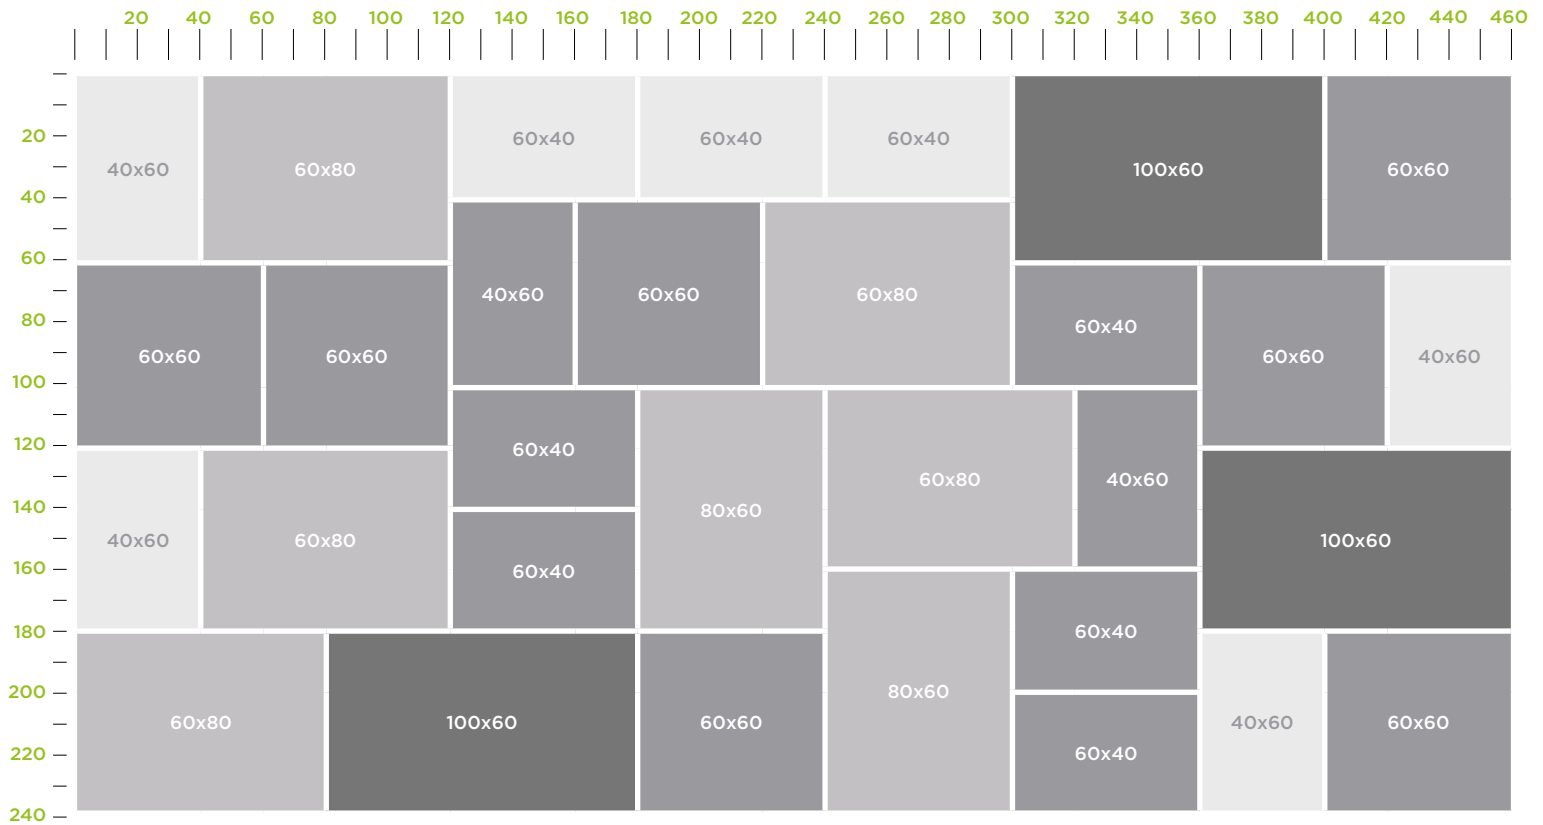

**UNE PALETTE DE DALLAGE CALCARA OU ARDELIA CONTIENT 11,04 M²
ET EST COMPOSÉE DE 4 FORMATS :**

- 14 dalles 60x40
- 7 dalles 80x60
- 7 dalles 60x60
- 3 dalles 100x60